


Ненимяки

Подъезд к домам
N115 и 116

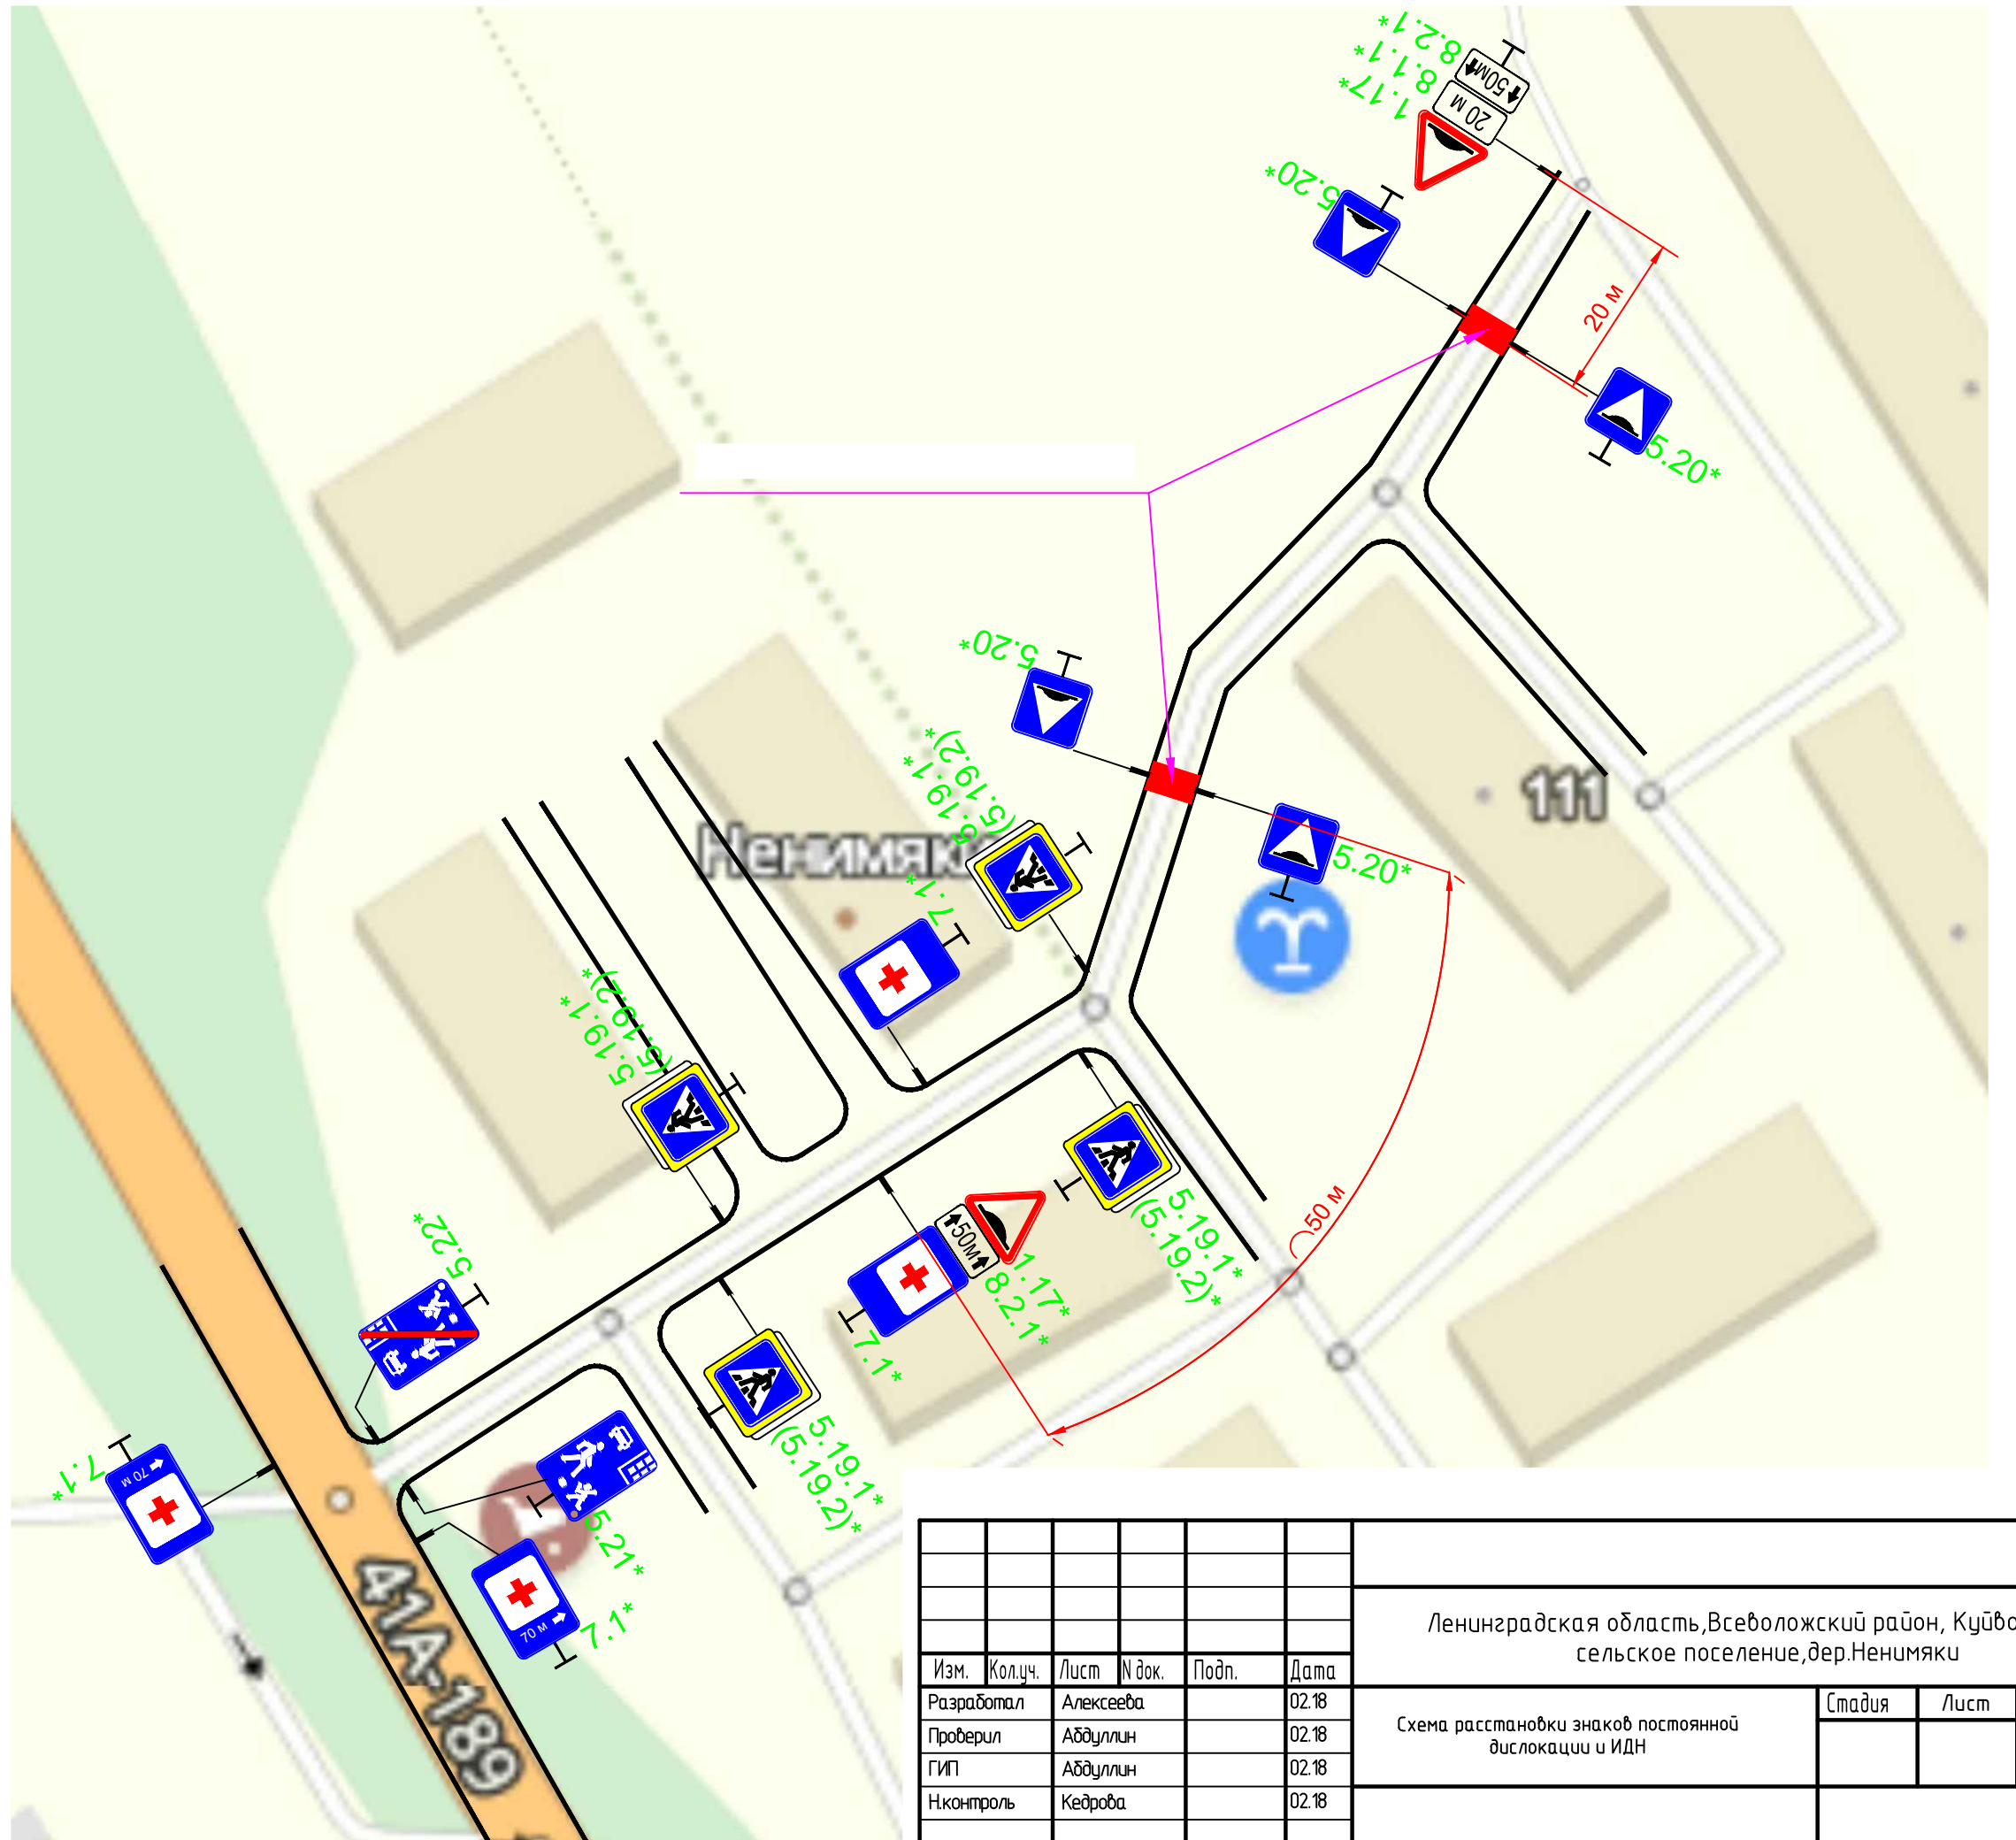

Инв. N подл.	Подпись и дата	Взам. инв. N

Изм.	Кол.уч.	Лист	N док.	Подп.	Дата
Разработал		Алексеева			02.18
Проверил		Абдуллин			02.18
ГИП		Абдуллин			02.18
Н.контроль		Кедрова			02.18

Ленинградская область, Всеволожский район, Кушвозовское сельское поселение, дер. Ненимяки		
Схема расстановки знаков постоянной дислокации и ИДН	Стадия	Лист