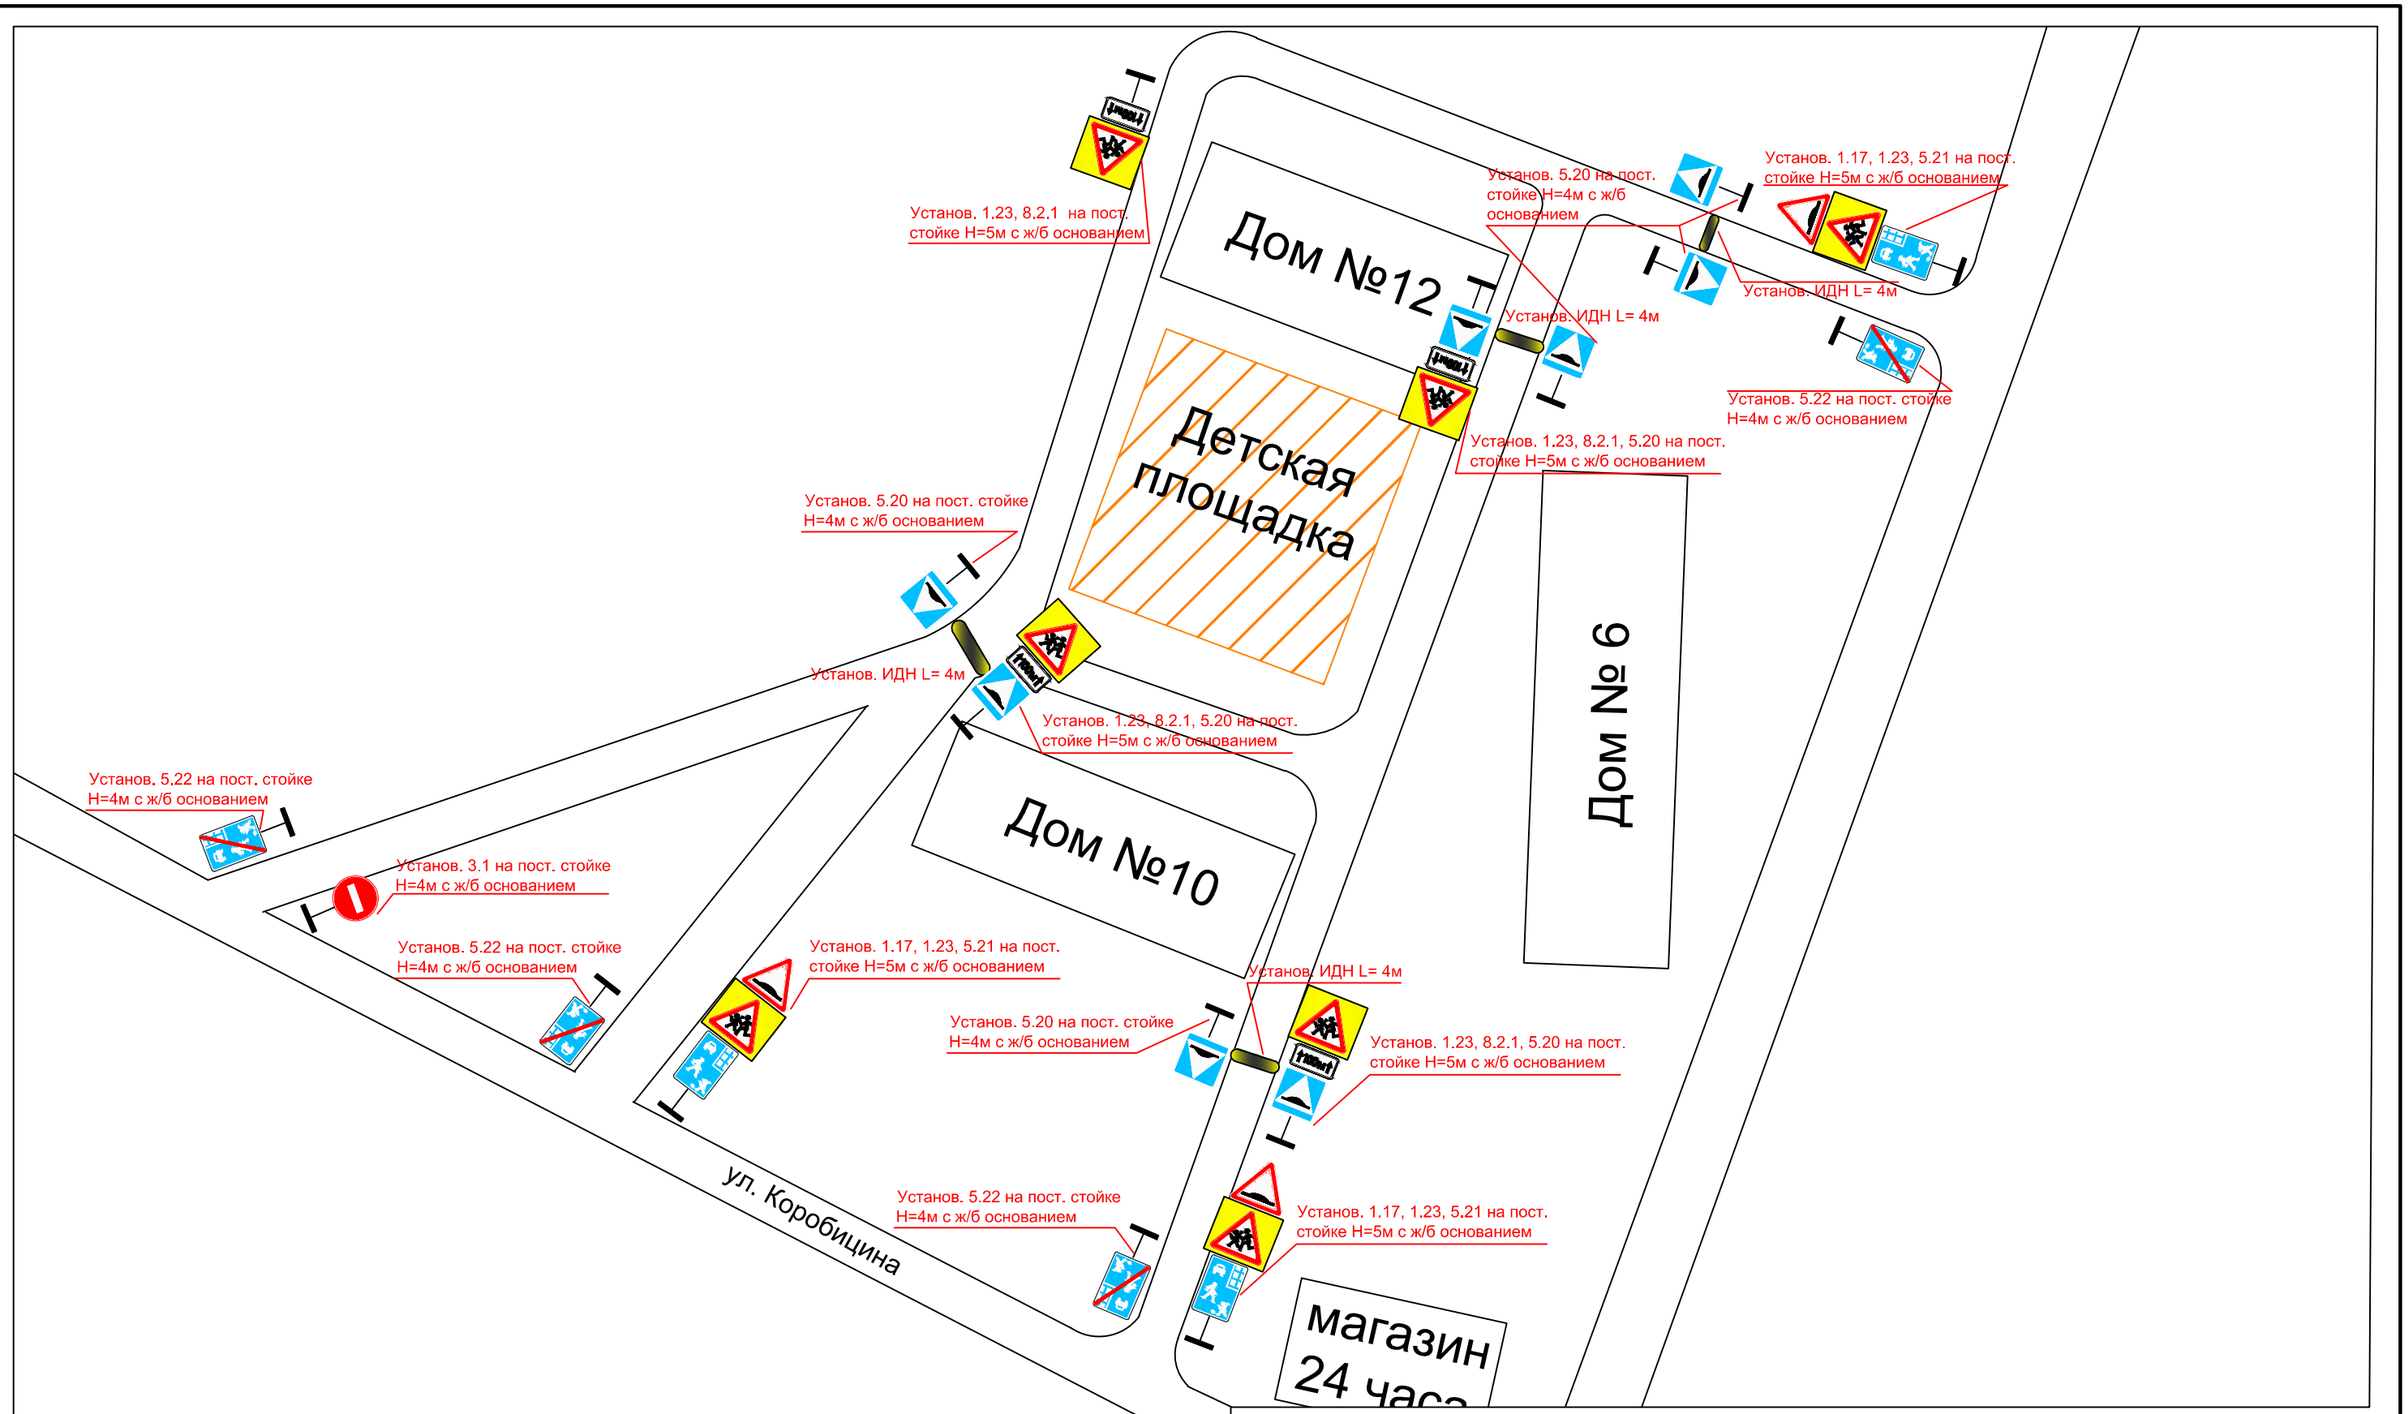

Согласовано

Взам. инв. №

Подпись и дата

Инв. № подл.

Изм.	Кол. уч.	Лист	№ док.	Подп.	Дата
Разработал		Алексеева			06.16
Проверил		Абдуллин			06.16
ГИП		Абдуллин			06.16
Н.контроль		Кедрова			06.16

Ленинградская область, Всеволожский район, Куйвозовское сельское поселение, деревня Васкелово

Организация дорожного жвижения в жилой зоне

Стадия	Лист	Листов

Схема расстановки знаков постоянной дислокации и ИДН

Невский Знак

Копировал

Формат А3