


п. Гарболово (схема 2)

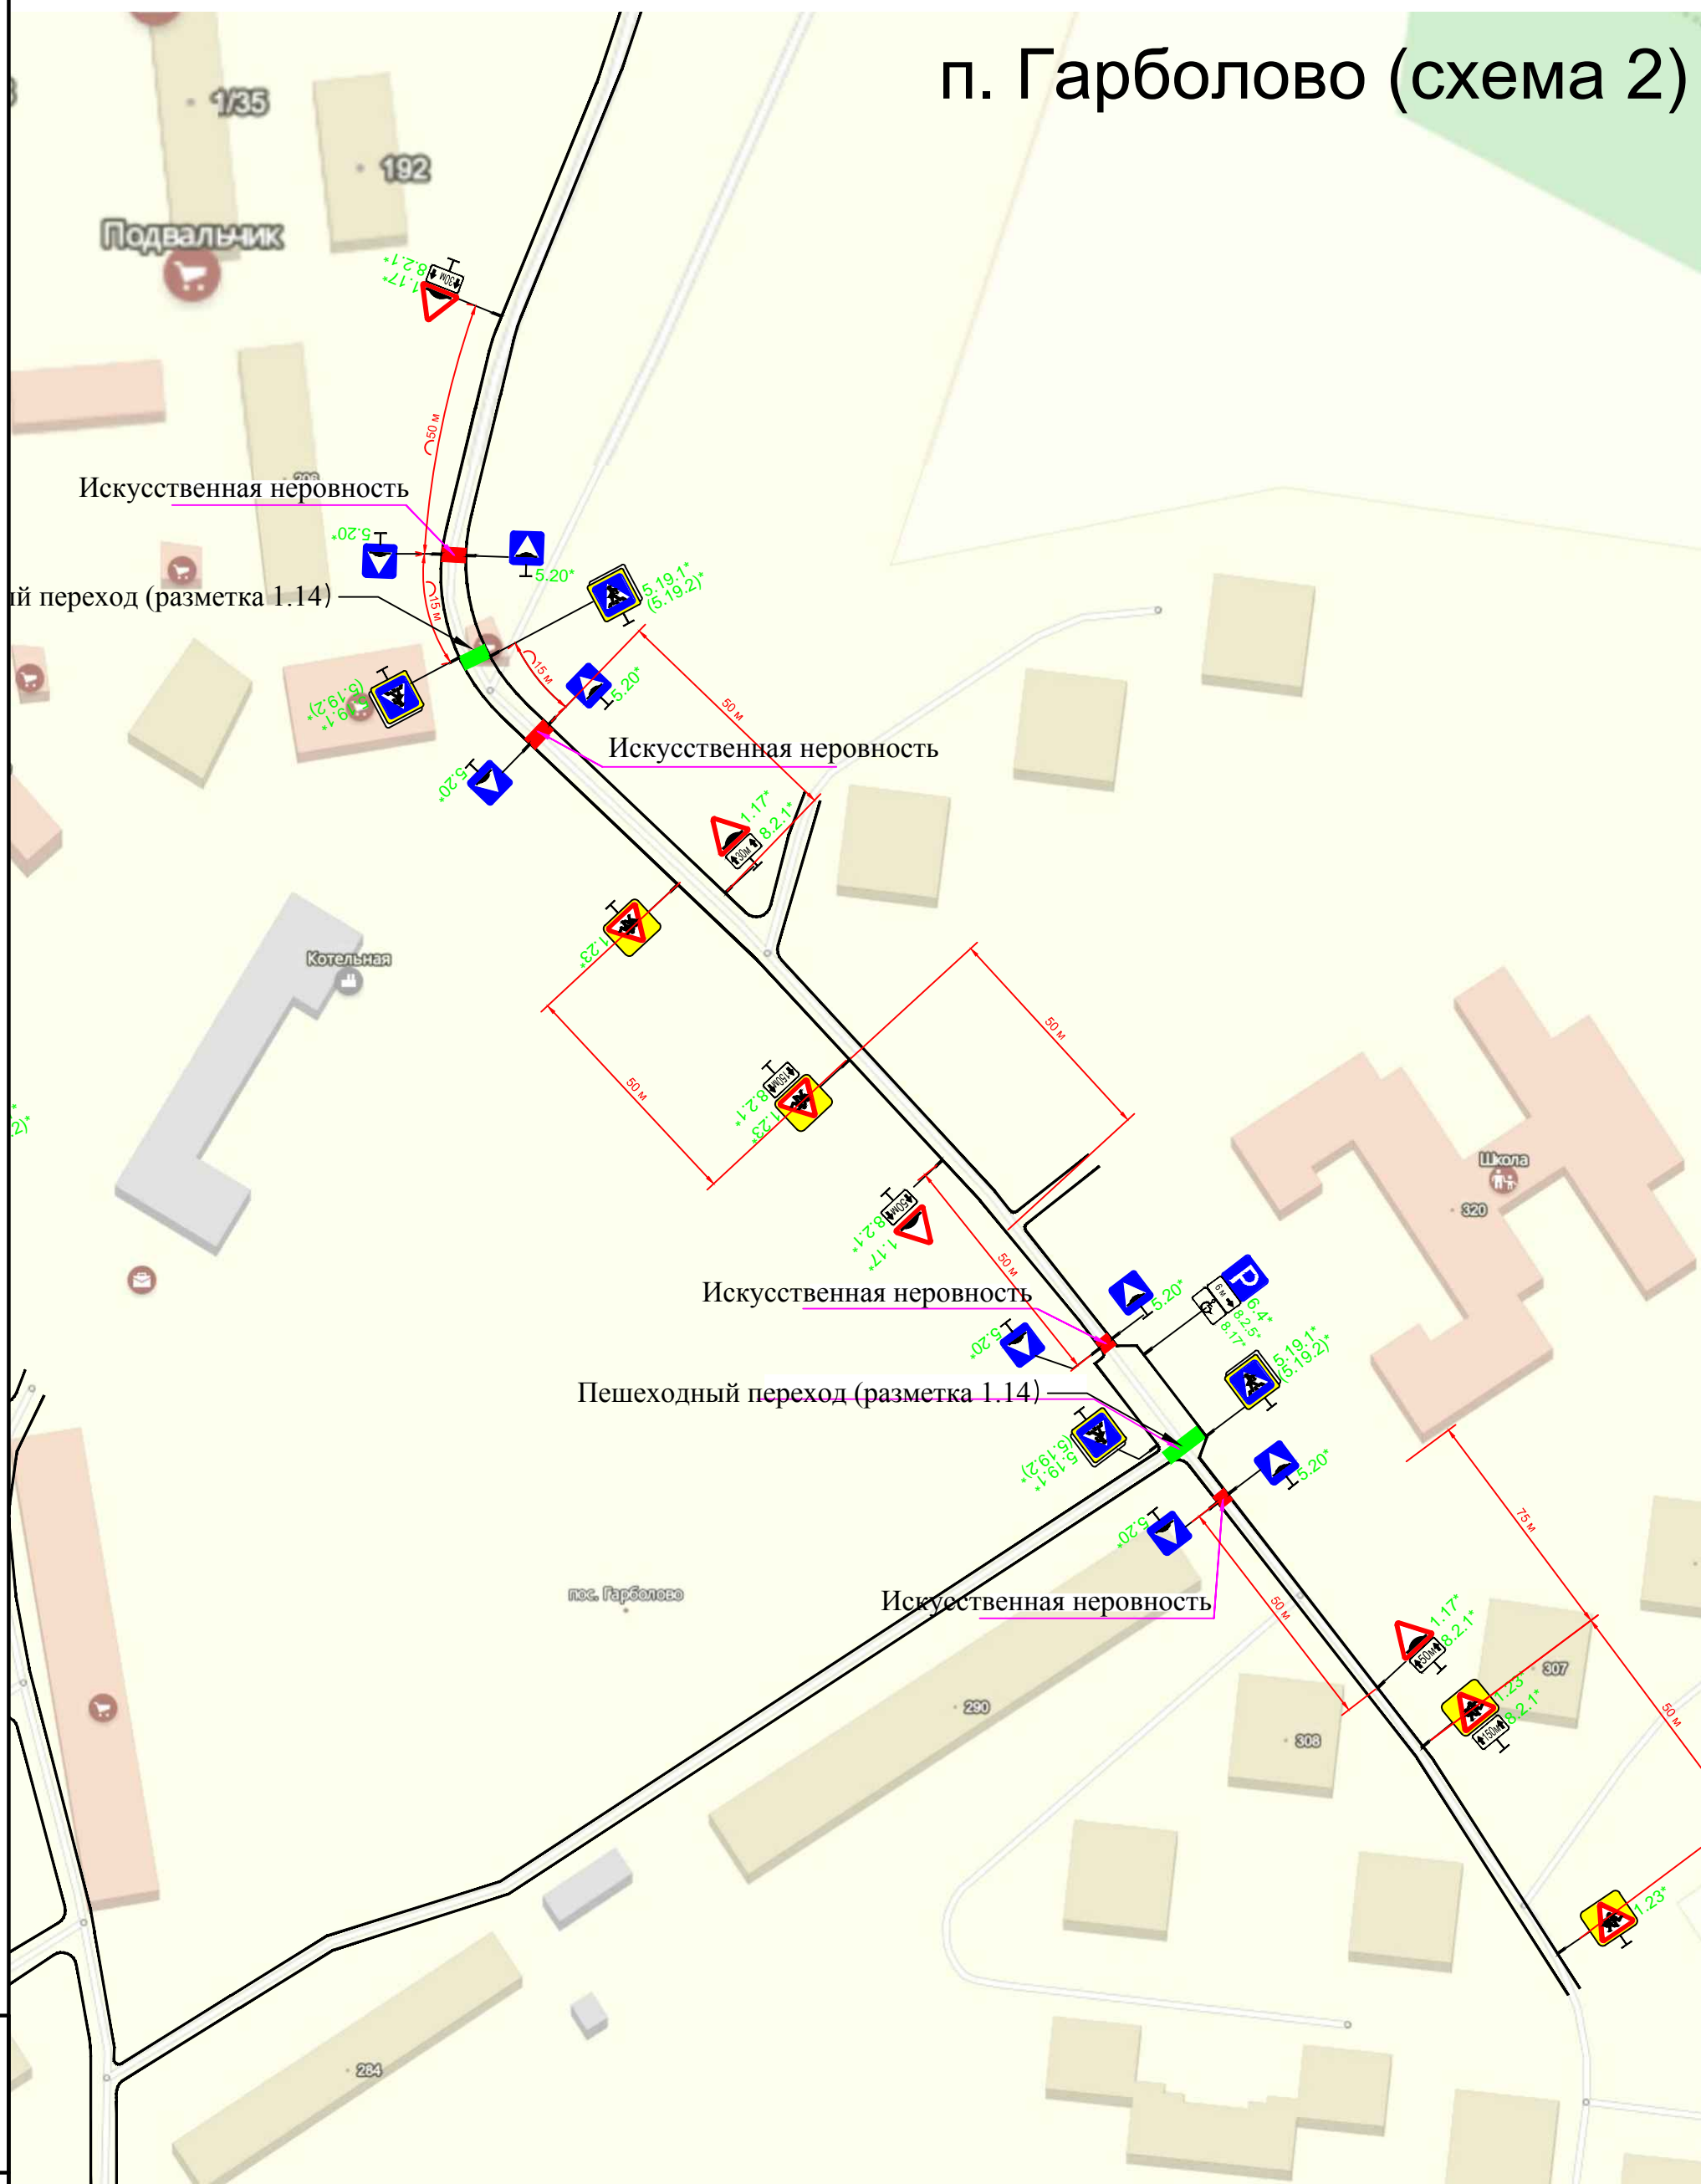

Инв. N подл.	
Подпись и дата	
Взам. инв. N	

Изм.	Кол.уч.	Лист	N док.	Подп.	Дата
Разработал		Алексеева			02.18
Проверил		Абдуллин			02.18
ГИП		Абдуллин			02.18
Н.контроль		Кедрова			02.18

Ленинградская область, Всеволожский район, Куйбозовское сельское поселение, дер. Гарболово			
Схема расстановки знаков постоянной дислокации и ИДН	Стадия	Лист	Листов