


п. Стекланный (схема 1)

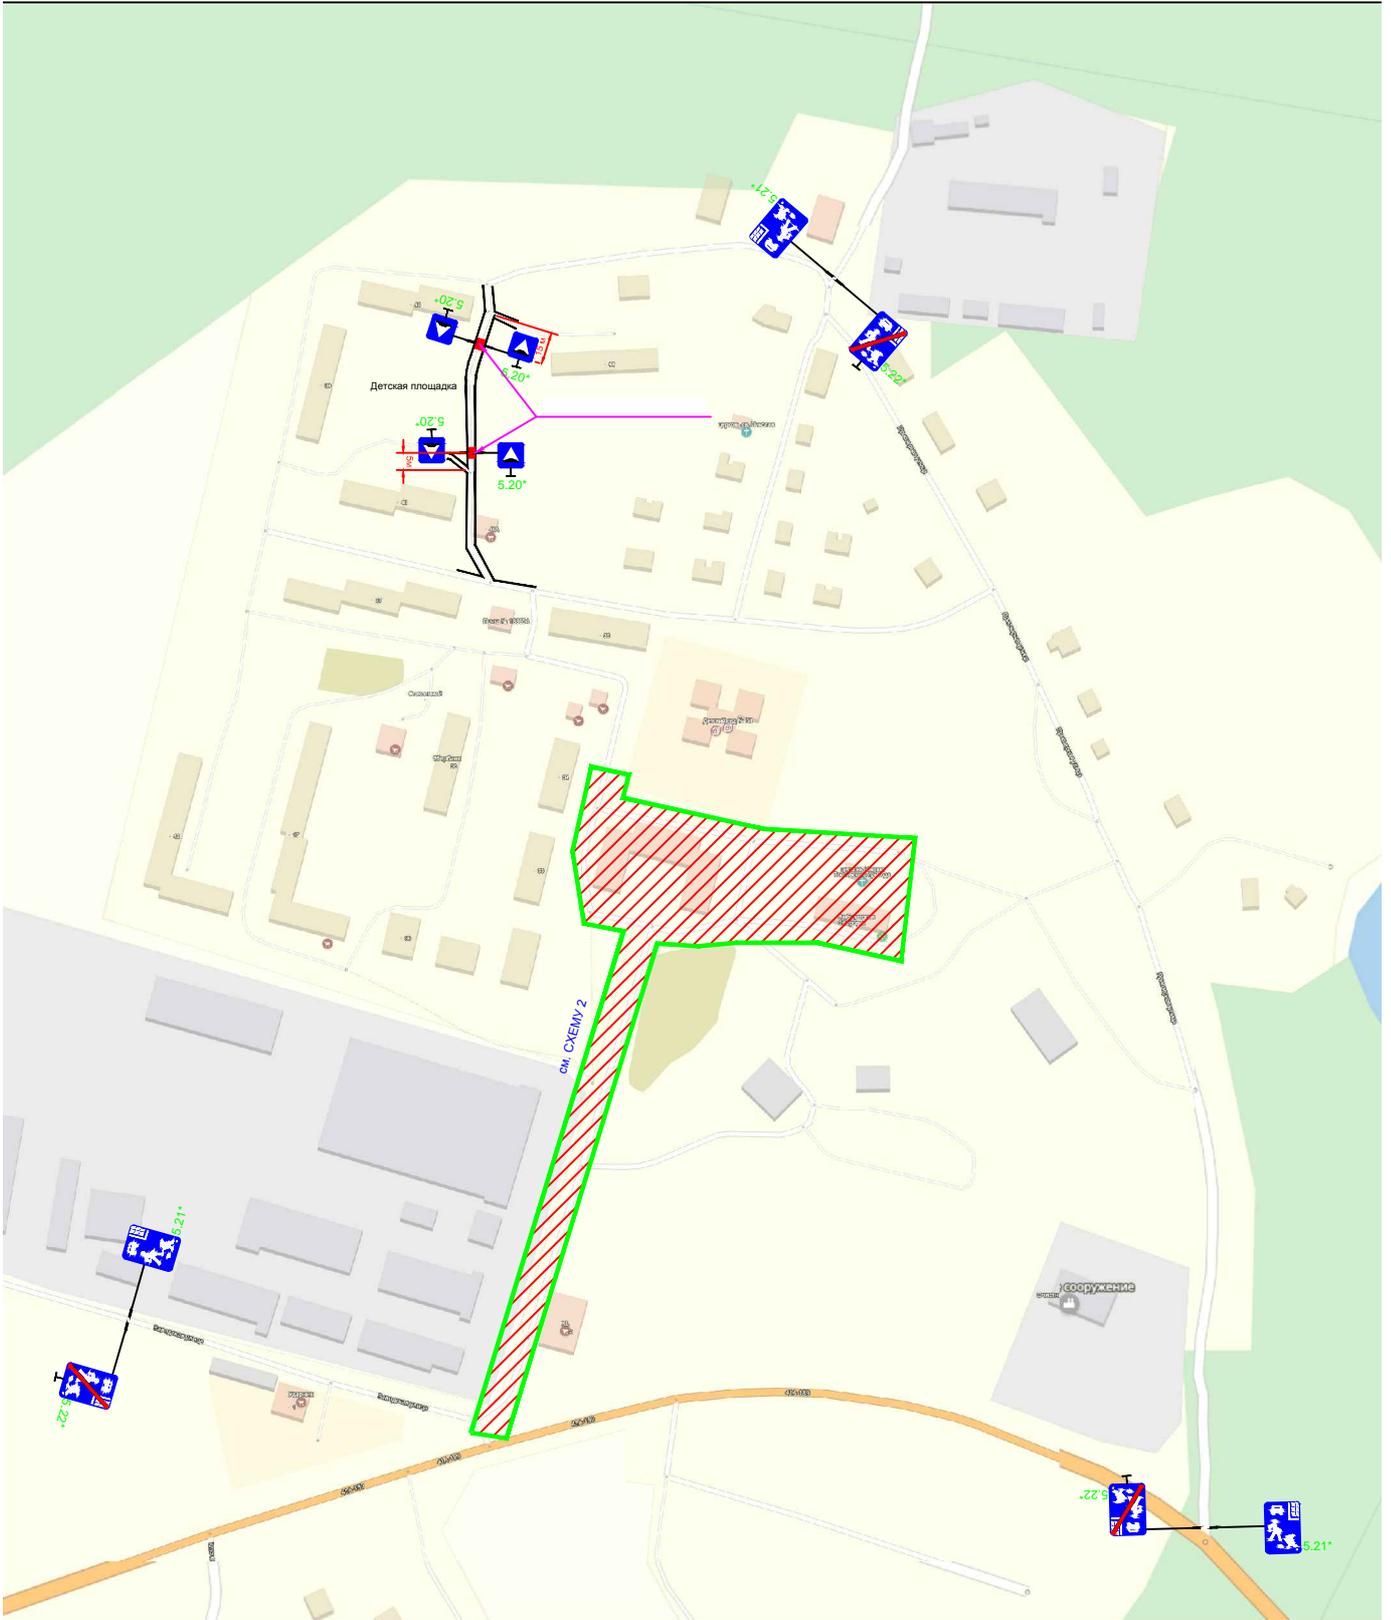

Изм. № посл.	Подпись и дата	Взам. инв. №

Изм.	Колуч.	Лист	№ док.	Подп.	Дата
Разработал	Алексеева				02.18
Проверил	Абдуллин				02.18
ГИП	Абдуллин				02.18
Н.контроль	Кедрова				02.18

Ленинградская область, Всеволожский район, Куйбызовское сельское поселение, пос. Стекланный		
Схема расстановки знаков постоянной дислокации	Статья	Лист
	Листов	
		